



379,30

379,50

RZUT PARTERU

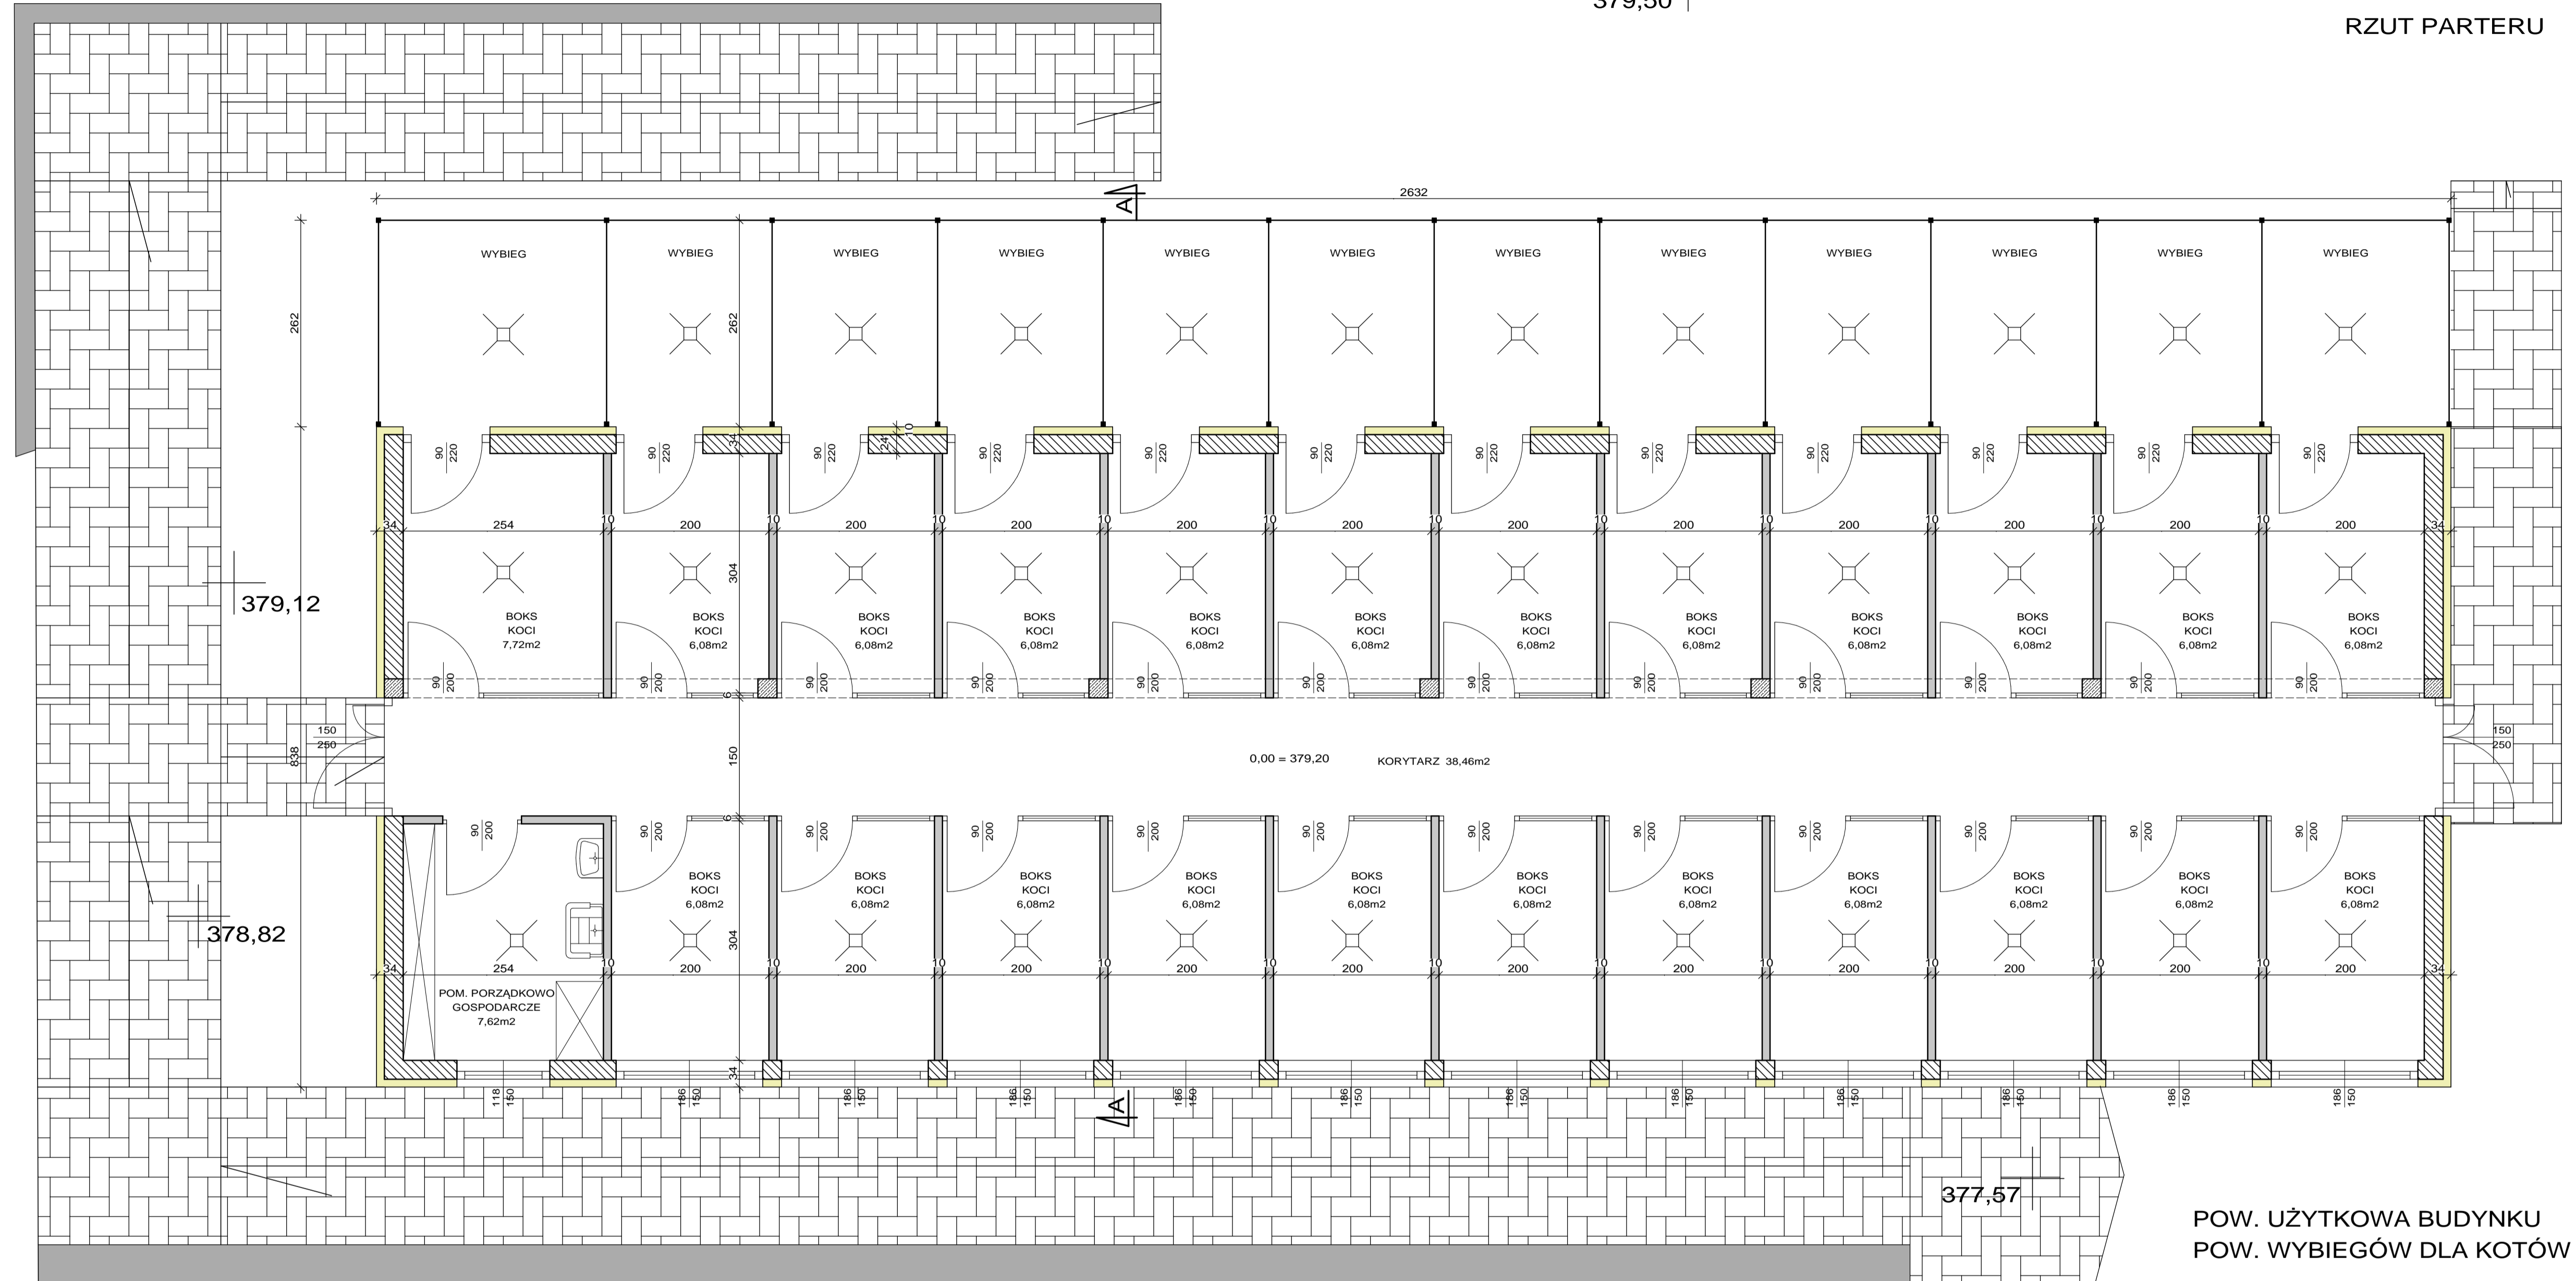

POW. UŻYTKOWA BUDYNKU - 187,56 m<sup>2</sup>  
 POW. WYBIEGÓW DLA KOTÓW - 68,74 m<sup>2</sup>

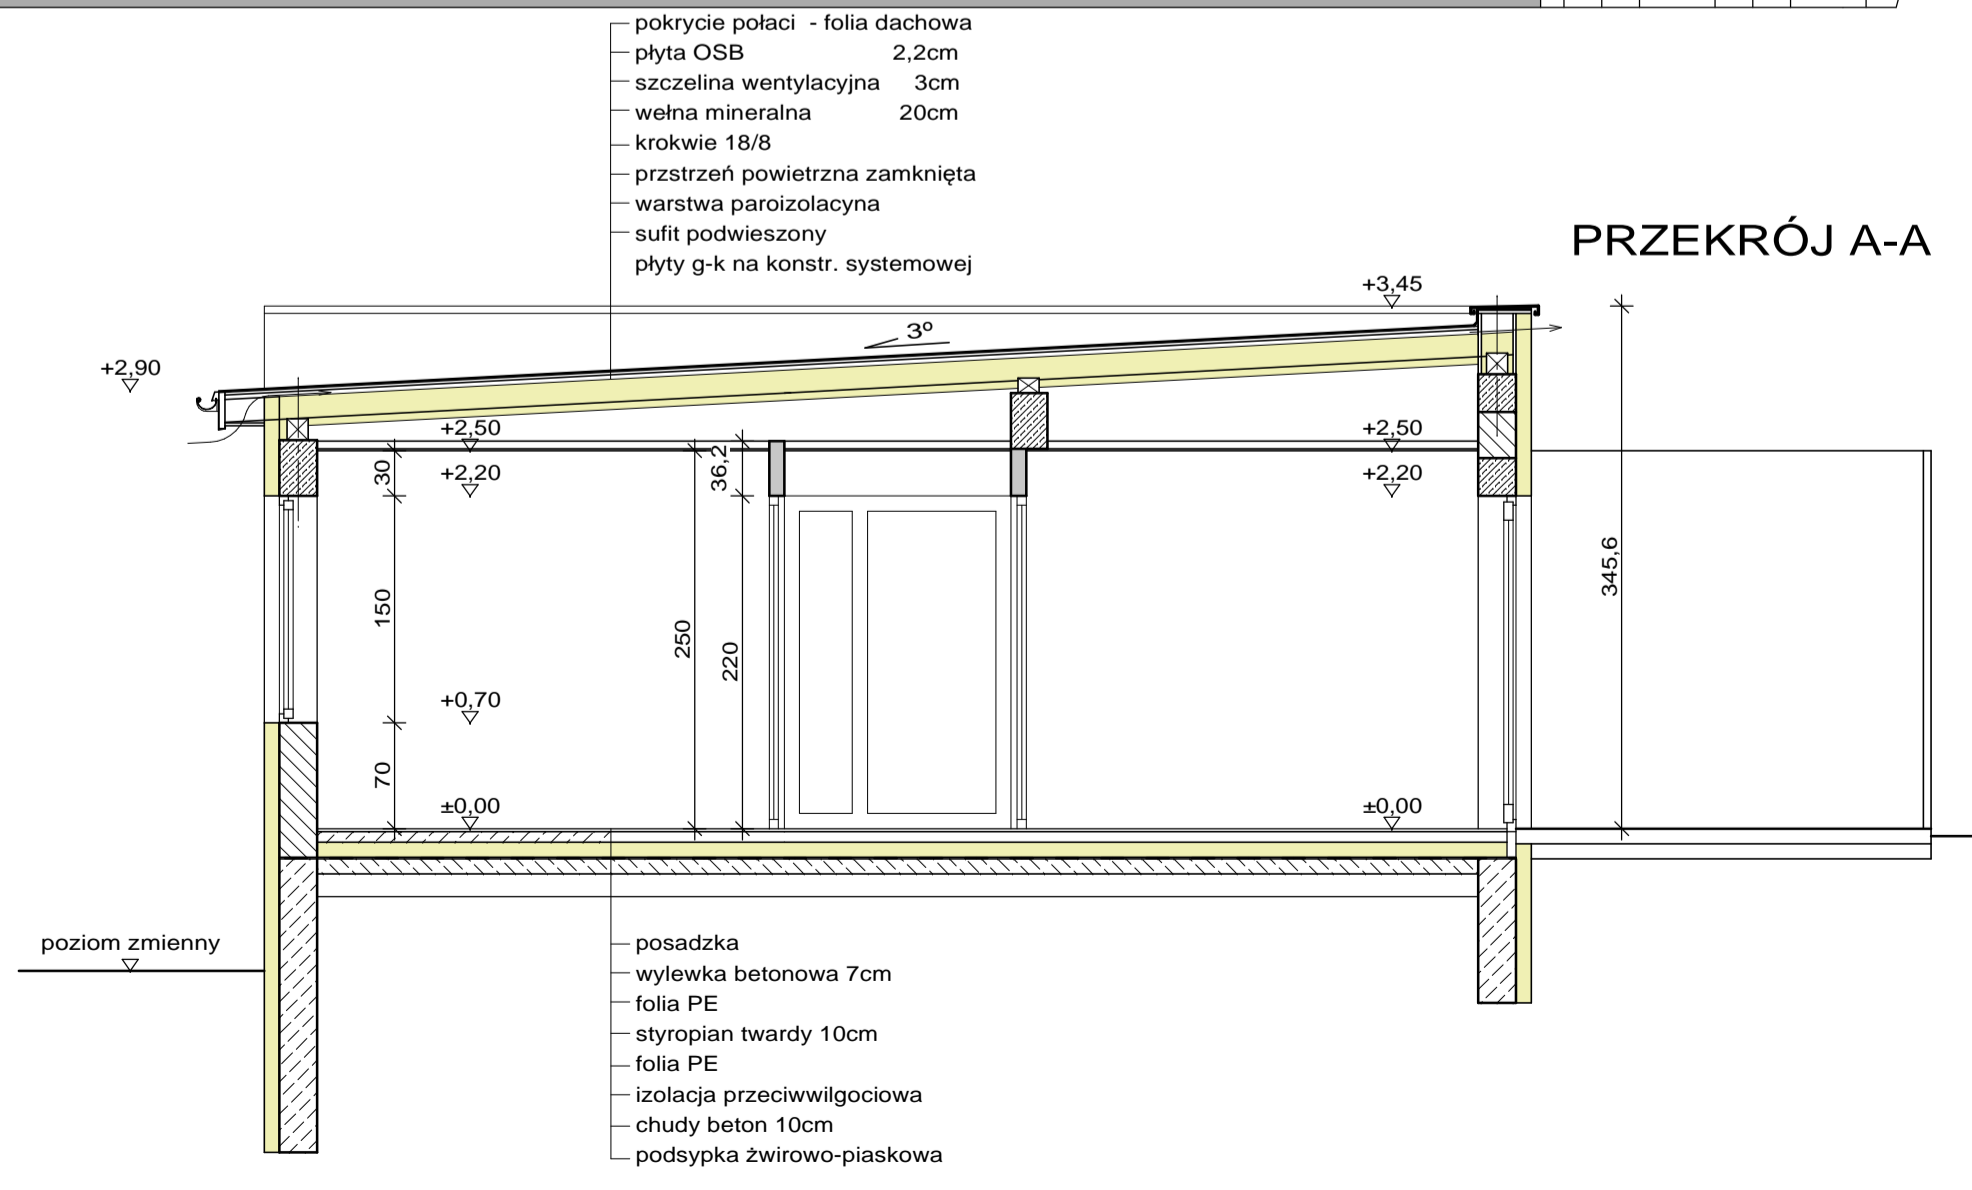

- pokrycie połaci - folia dachowa
- plyta OSB 2,2cm
- szczelina wentylacyjna 3cm
- walwa mineralna 20cm
- krokwie 18/8
- przstrzeń powietrzna zamknięta
- warstwa parozłocyna
- sufit podwieszony
- plyty g-k na konstr. systemowej

- posadzka
- wylewka betonowa 7cm
- folia PE
- styropian twardy 10cm
- folia PE
- izolacja przeciwwilgociowa
- chudy beton 10cm
- podsyłka żwirowo-piaskowa

MGR INŻ. ARCH. TOMASZ KÖHLER tel.: 33 321 65 94; fax: 0049 601 514 953 ul. Sempolowska 32 43-500 Bielsko-Biala tkoehler@post.pl www.architektura-bielsko.pl		
inwestor: <b>Miejskie Schronisko dla Bezdomnych Zwierząt 43-305 Bielsko-Biała, ul. Reksia 48</b> temat: <b>Koncepcja rozbudowy i przebudowy schroniska dla bezdomnych zwierząt</b> adres inwestycji: <b>43-305 Bielsko-Biała, ul. Reksia 48</b> nazwa rys.: <b>- PAWILON DLA KOTÓW - RZUT PARTERU ; PRZEKRÓJ A-A</b> stadium: <b>KONCEPCJA</b> projektował: <b>mgr inż. arch. Tomasz Köhler nr upr. 14/07/SŁOKK</b>		